



SEA SIDE VILLAS
PHASE III
VILLA 7

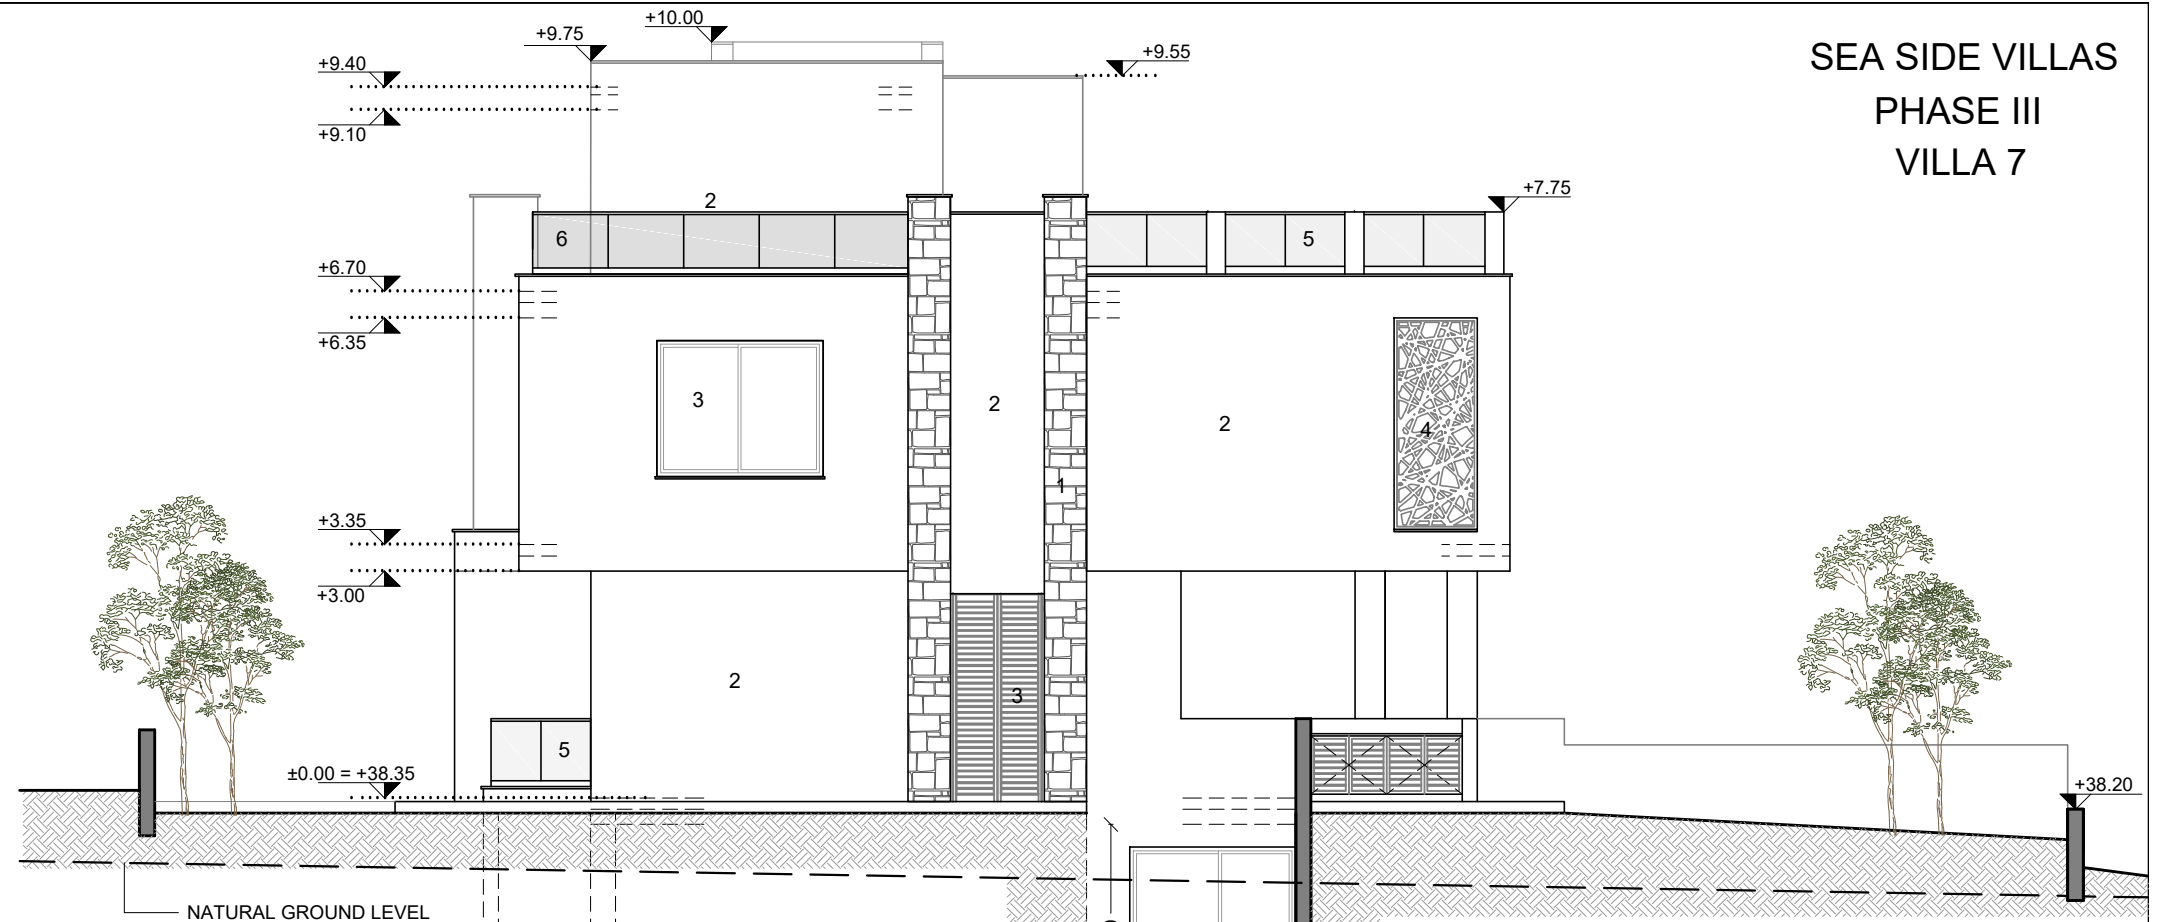

SIDE ELEVATION (3)

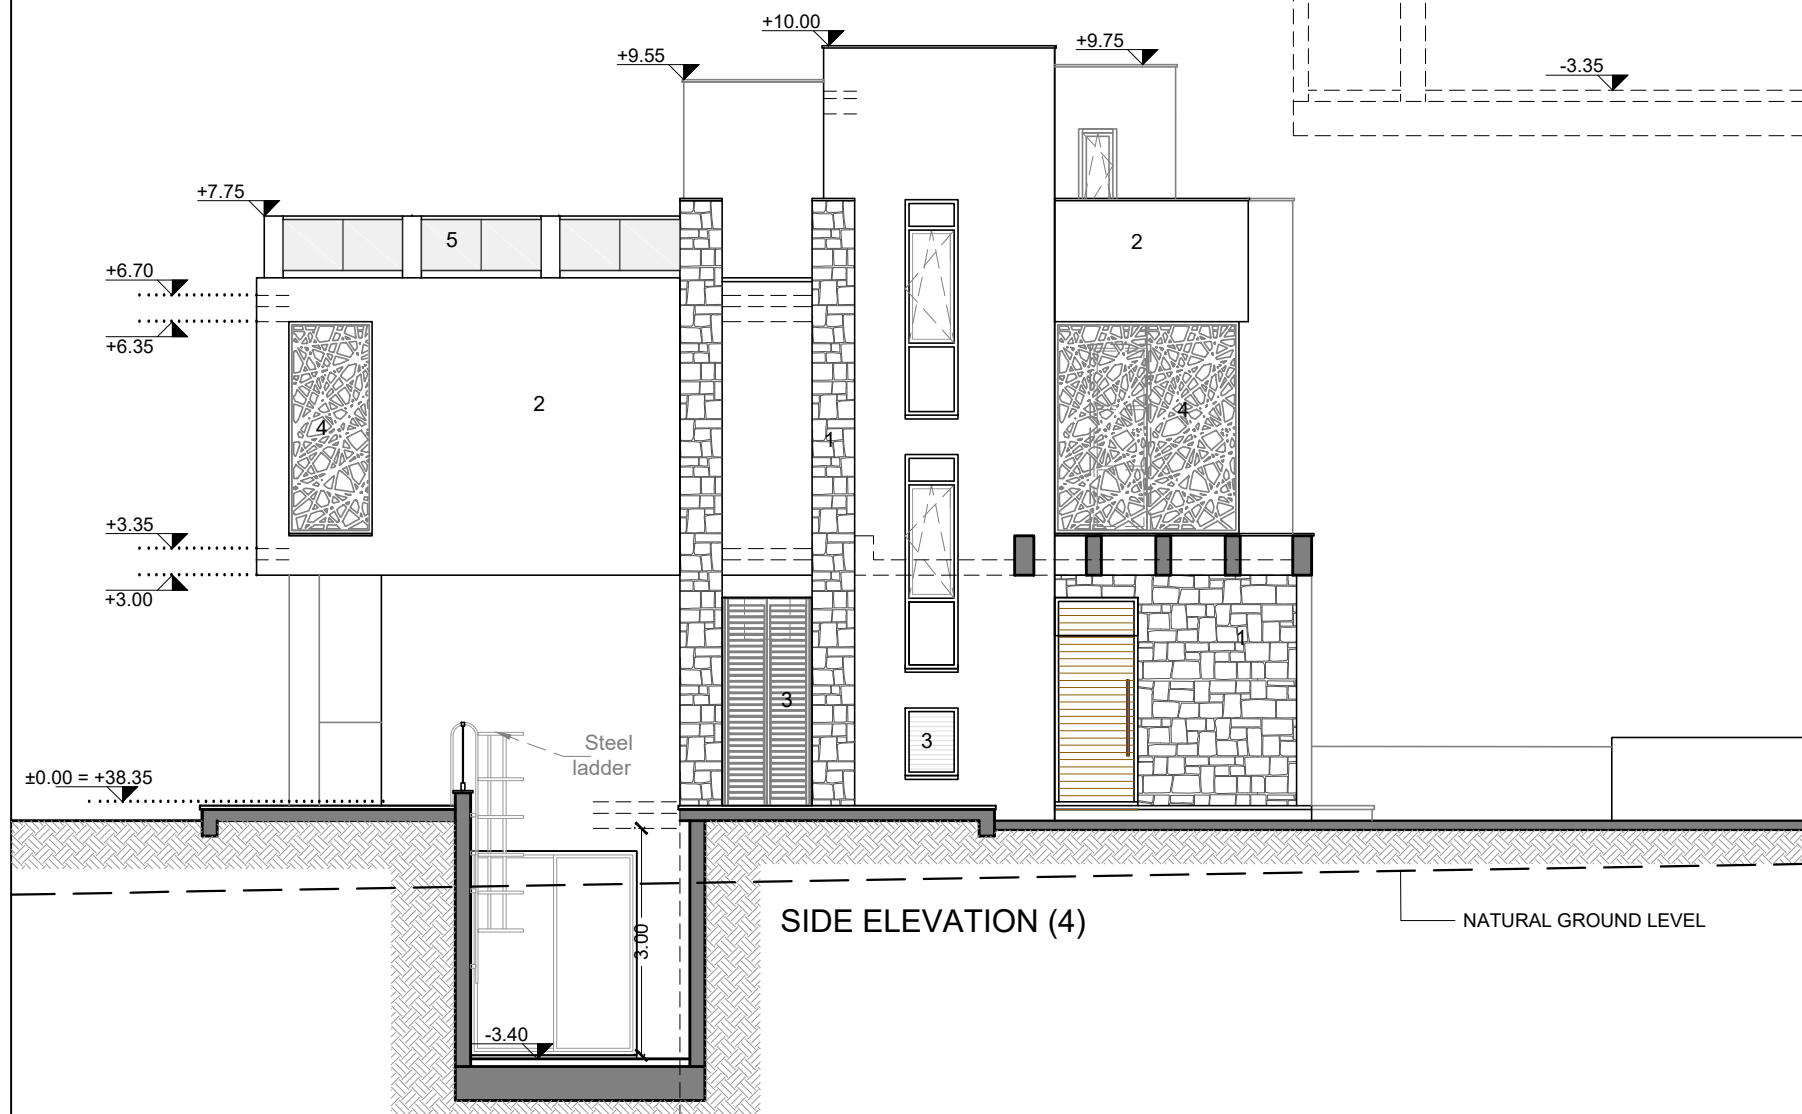

SIDE ELEVATION (4)

1. ΕΠΕΝΔΥΣΗ ΠΕΤΡΑΣ
2. 3 ΧΕΡΙΑ ΣΟΒΑΣ ΚΑΙ ΧΡΩΜΑ
3. ΑΛΟΥΜΙΝΙΑ ΜΕ ΧΡΩΜΑ
4. PVC PANELS
5. ΚΙΚΓΛΙΔΩΜΑ ΓΥΑΛΙ
6. ΚΙΚΓΛΙΔΩΜΑ ΓΥΑΛΙ ΜΕ ΑΜΜΟΒΟΛΗ