


ΠΡΟΤΕΙΝΟΜΕΝΟ ΣΥΜΜΕΤΡΟ
ΥΠΟΤΕΤΑΜΕΝΟ ΣΥΜΜΕΤΡΟ

Δέση Αήλιους φωτογραφίας -Α-
-Α-

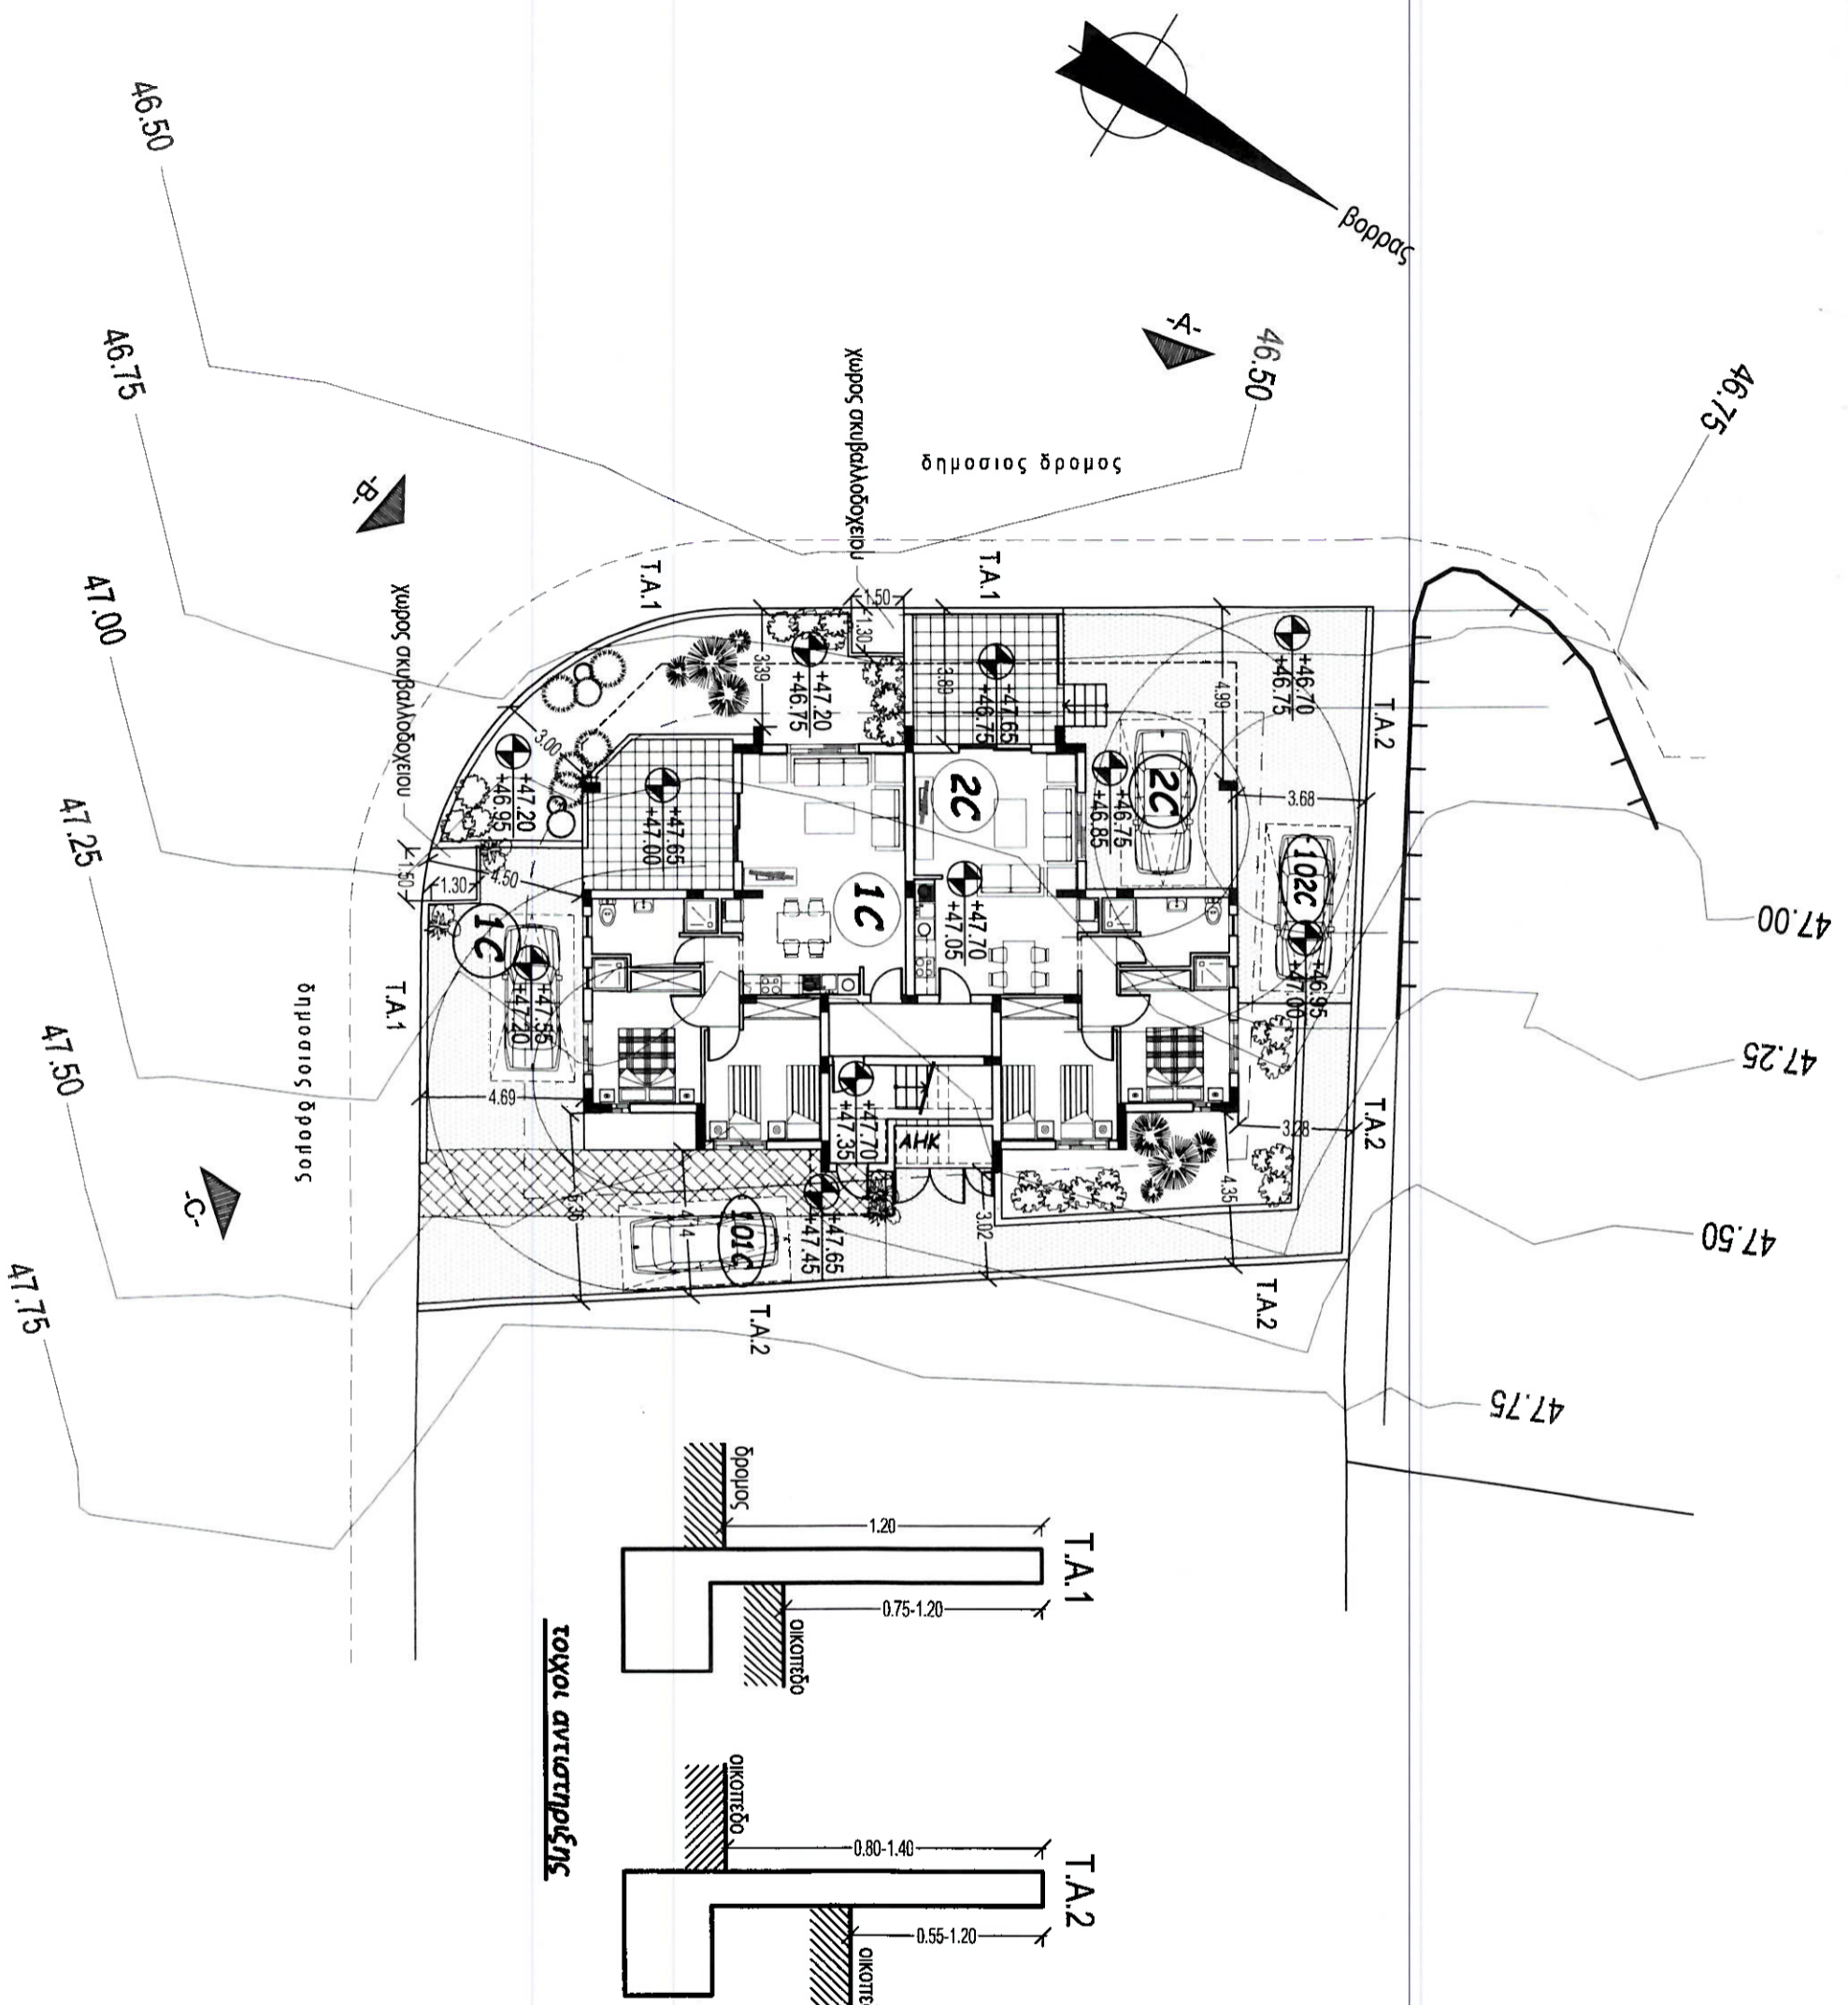

ΚΑΙΜΑΚΑ: 1 : 5000

τοιχοι αντιστηρίξης

ΕΡΓΟΔΟΤΗΣ:
Kleanthis savva homes ltd

ΕΡΓΟ:
Kleanthis savva kings apts 2

ΘΕΣΗ:
Μουτταλος, Παφος

Φ./Δ.Υ. 51 / 02 Τη. 0, Τηλ. 337

ΜΕΛΕΤΗΤΗΣ:
A & K ANTONIOY


ΘΕΜΑ ΣΧΕΔΙΟΥ:
Χωροταξικό BLOCK-C

ΑΡΙΘΜΟΣ ΣΧΕΔΙΟΥ:
1C

COMP.: costaslar2008@kts.moutalios (2) 337/sk1
ΧΡΟΝΟΣ ΜΕΛΕΤΗΣ: 13 Σεκβρη 2017 ΚΑΙΜΑΚΑ: 1 : 200 Α3
ΣΕΡΑΤΙΔΑ: ΥΠΟΓΡΑΦΗ:

ΑΡΧΕΙΟ: KS-MOUTALIOS-2 / KS-Moutalios-2-337 .dwg

first floor plan

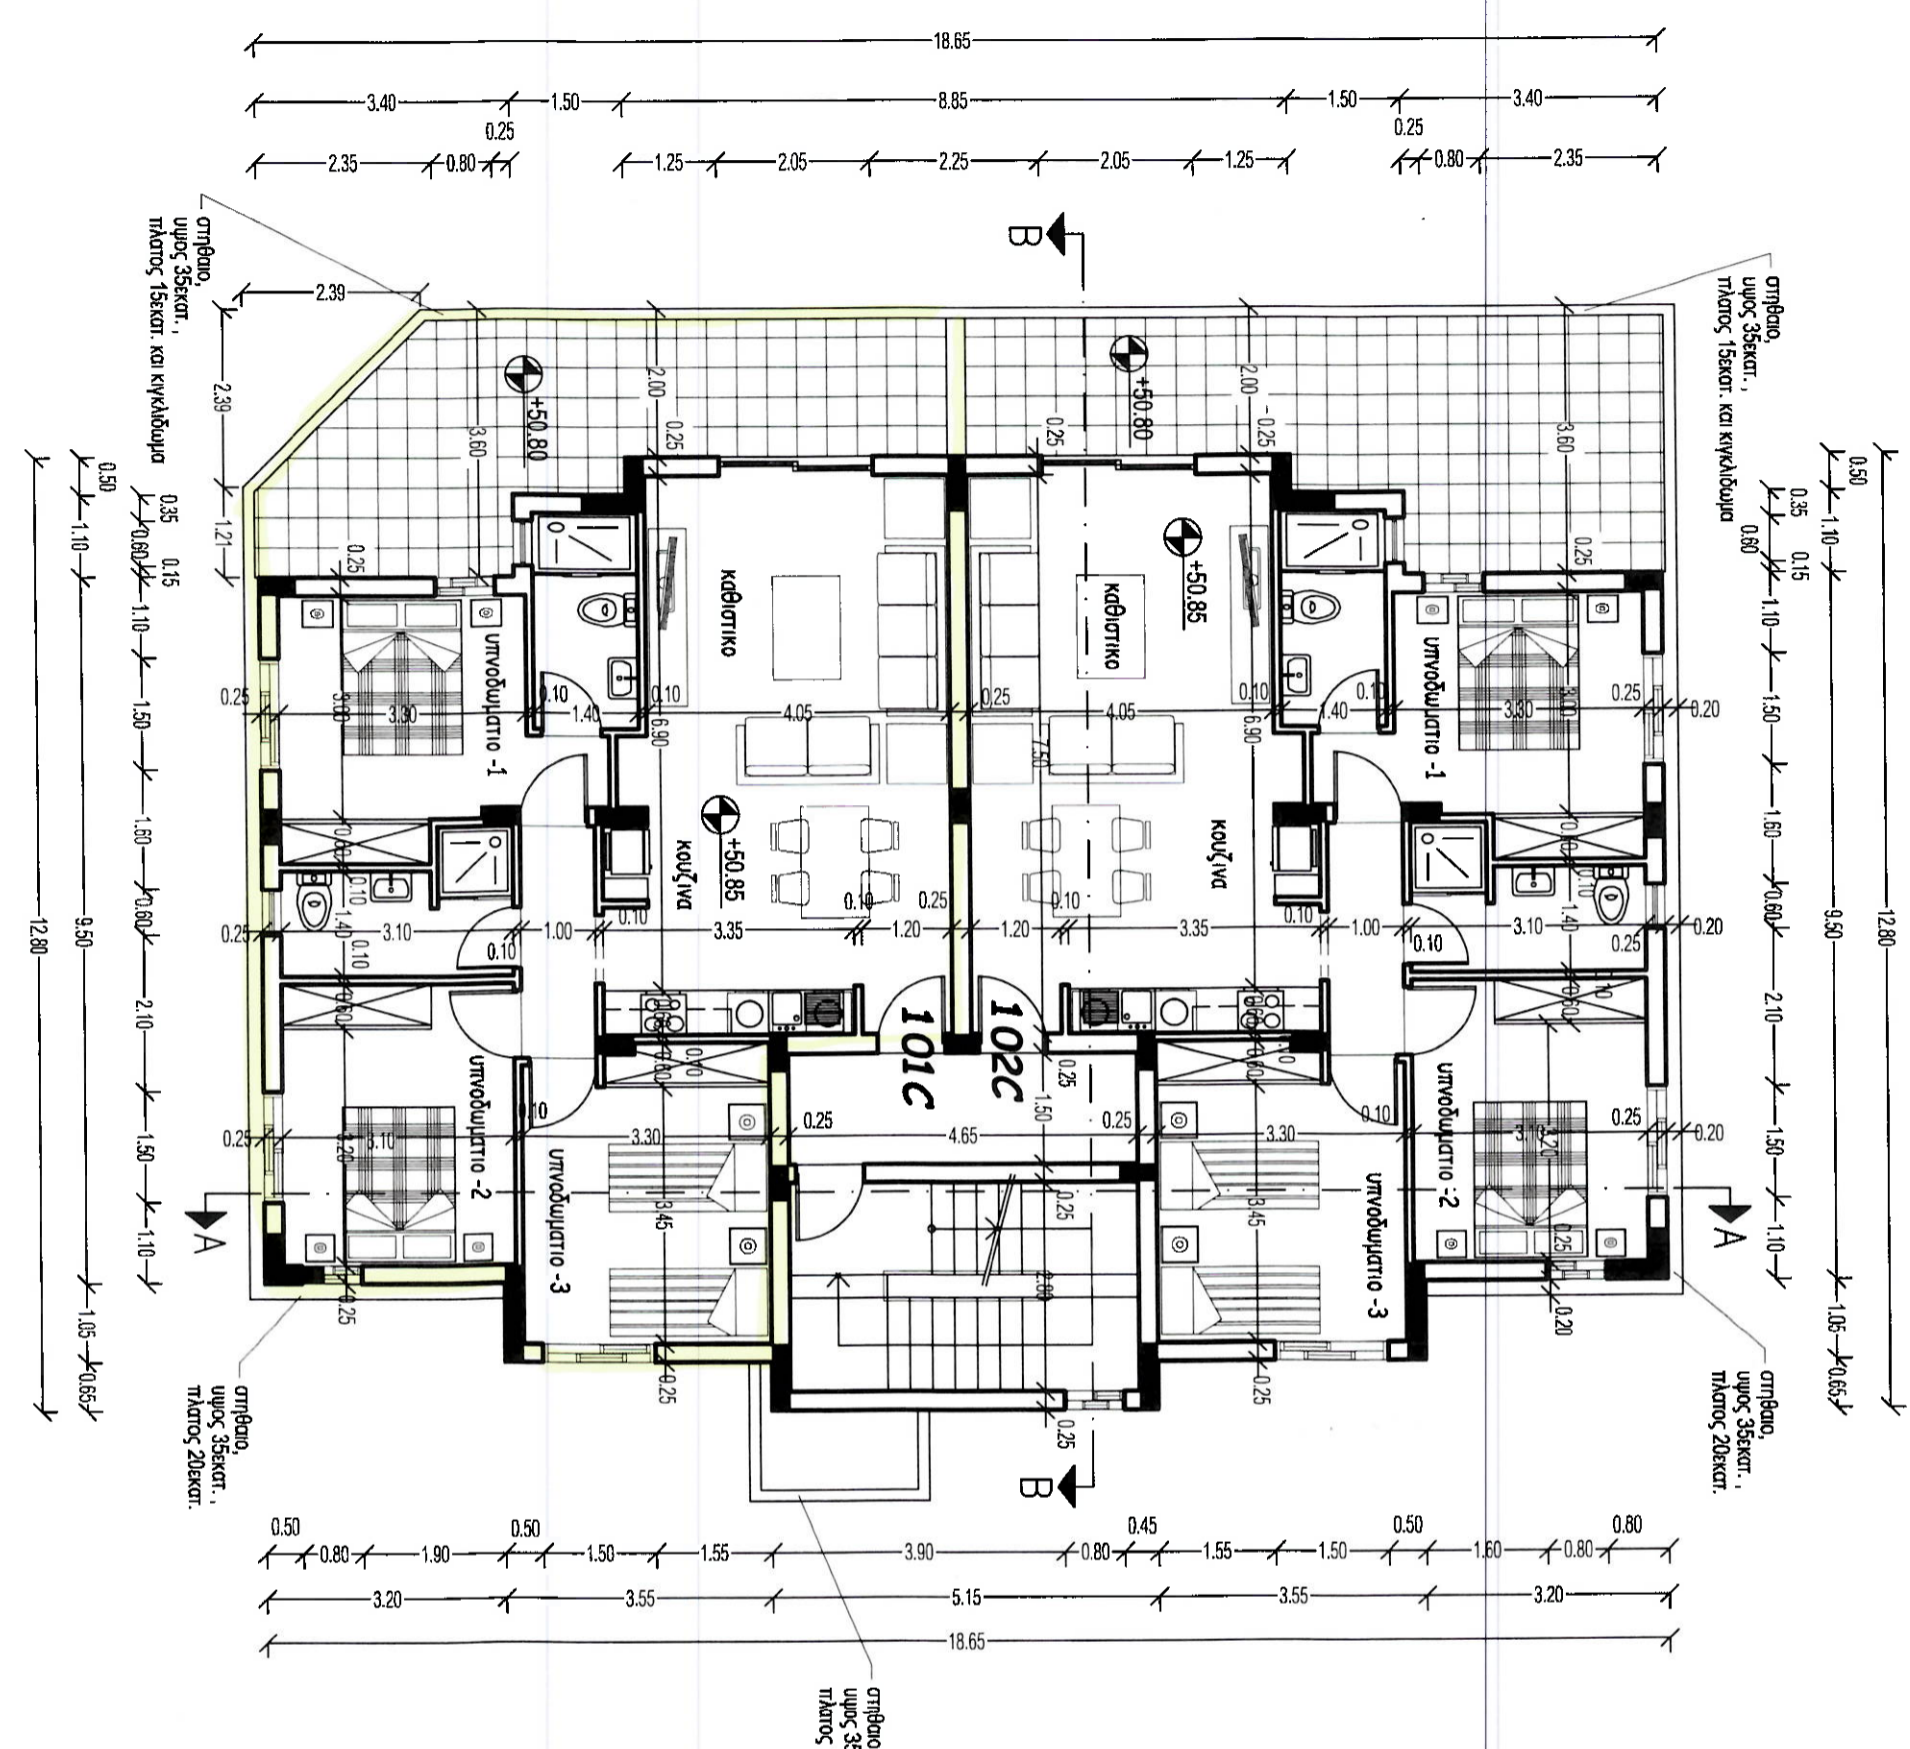

First floor plan

E διαμ. 101C = 93.38 τ.μ.
E διαμ. 102C = 93.38 τ.μ.

2.5 x 1.5 = 3.75
2.5 x 2.5 = 6.25
2.5 x 3.5 = 8.75

ΕΠΙΧΕΙΡΗΣΗ:		Kleanthis sawa homes ltd	
ΕΡΓΟ:		Kleanthis sawa kings apts 2	
ΘΕΣΗ:		ΜΟΥΤΣΑΛΟΣ, ΠΑΡΟΣ	
Φ/Δ/Χ:		51 / 02 Τη. 0, Τηλ. 337	
ΜΕΛΕΤΗΤΗΣ:		νεοφ. νικολαΐδη, 65 flora court- bl/a- yp 201 παρος, 80111 τηλ. 269434817/26950071 fax 26941727	
ΘΕΜΑ ΣΥΝΔΙΟΥ:		Α & Κ ΑΝΤΩΝΙΟΥ	
ΑΡΙΘΜΟΣ ΣΥΝΔΙΟΥ:		skantoniou@cytelnet.com.cy	
ΚΑΤΟΧΗ 1ου οροφου		BLOCK-C	
3C		3C	
COMP: costaslar2008kts moulios (2) 337/fsx1	ΧΡΟΝΟΣ ΜΕΛΕΤΗΣ: 13 δεκ/βρη 2017	ΚΙΛΙΑΚΑ: 1:100	A3
ΣΧΗΜΑΤΑ:	ΥΠΟΓΡΑΦΗ:		
ΑΡΧΙΤΕΚΤΟΝΙΚΟ ΣΧΗΜΑΤΟΣ: 21/KS-Moutsalos-2-337.dwg			