


# MASTER PLAN

Scale 1:250

# SEA SIDE VILLAS III VILLA 7

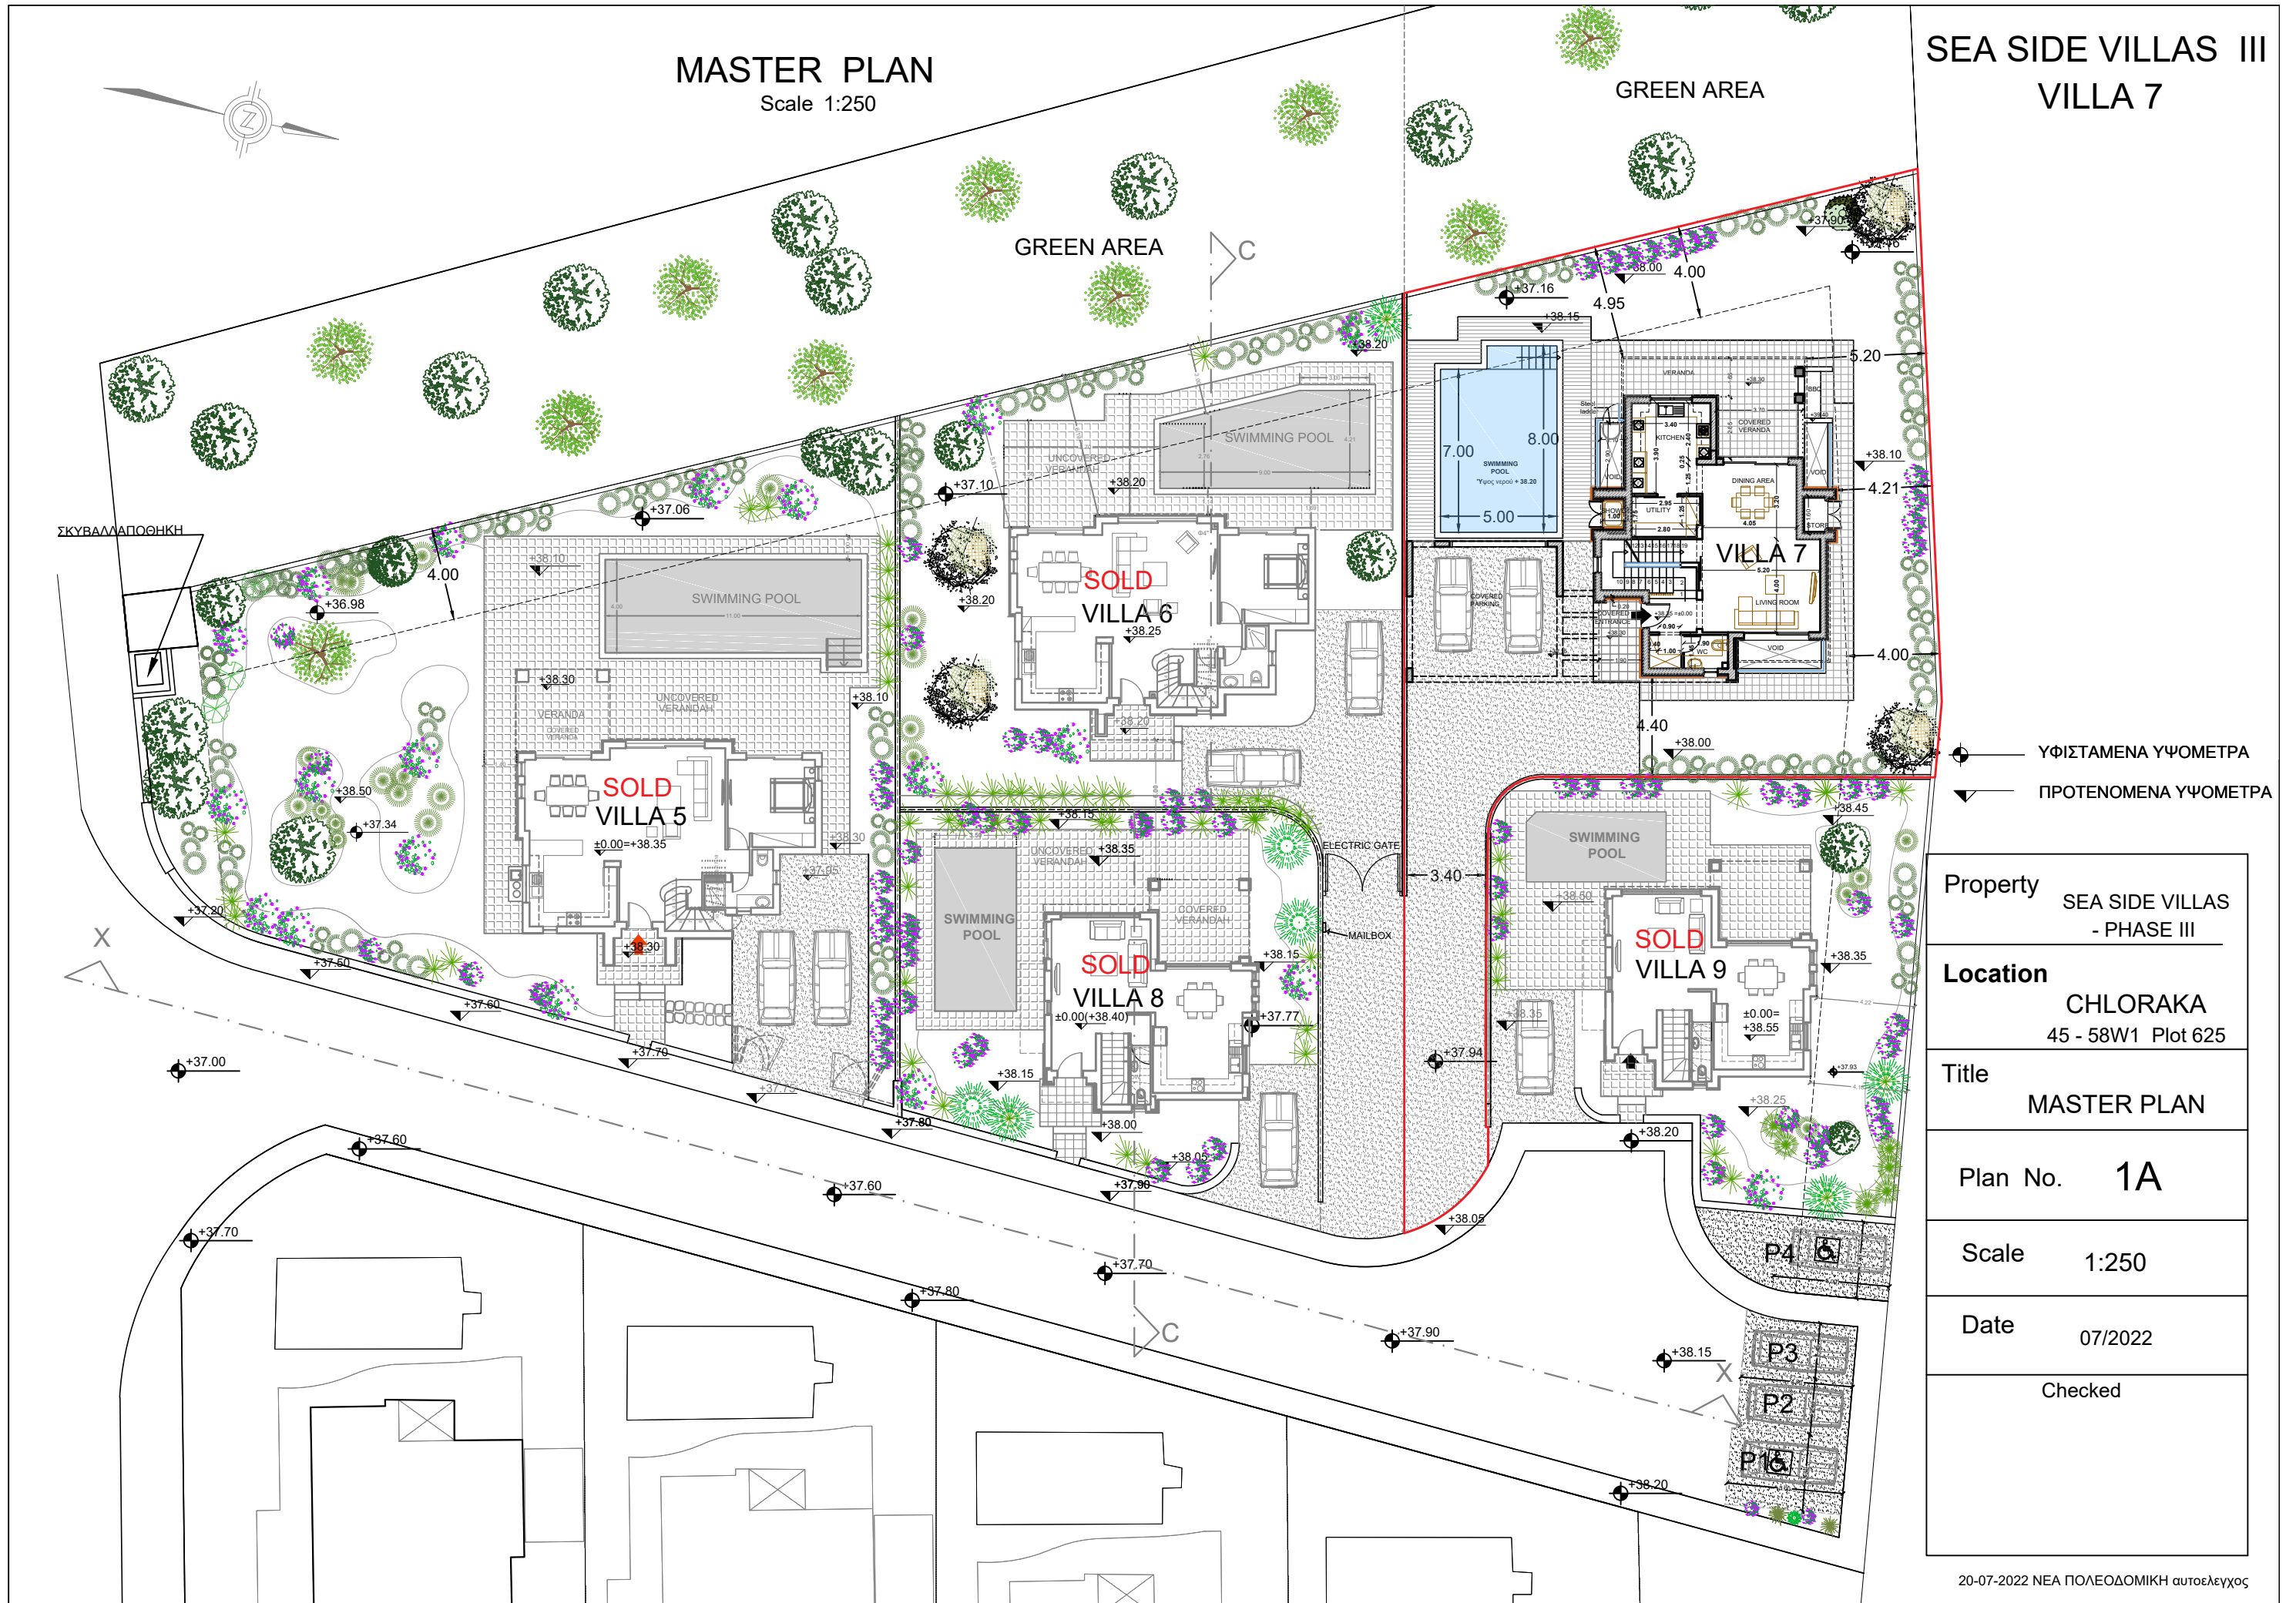

ΥΦΙΣΤΑΜΕΝΑ ΥΨΟΜΕΤΡΑ  
 ΠΡΟΤΕΝΟΜΕΝΑ ΥΨΟΜΕΤΡΑ

Property	SEA SIDE VILLAS - PHASE III
Location	CHLORAKA 45 - 58W1 Plot 625
Title	MASTER PLAN
Plan No.	1A
Scale	1:250
Date	07/2022
Checked	